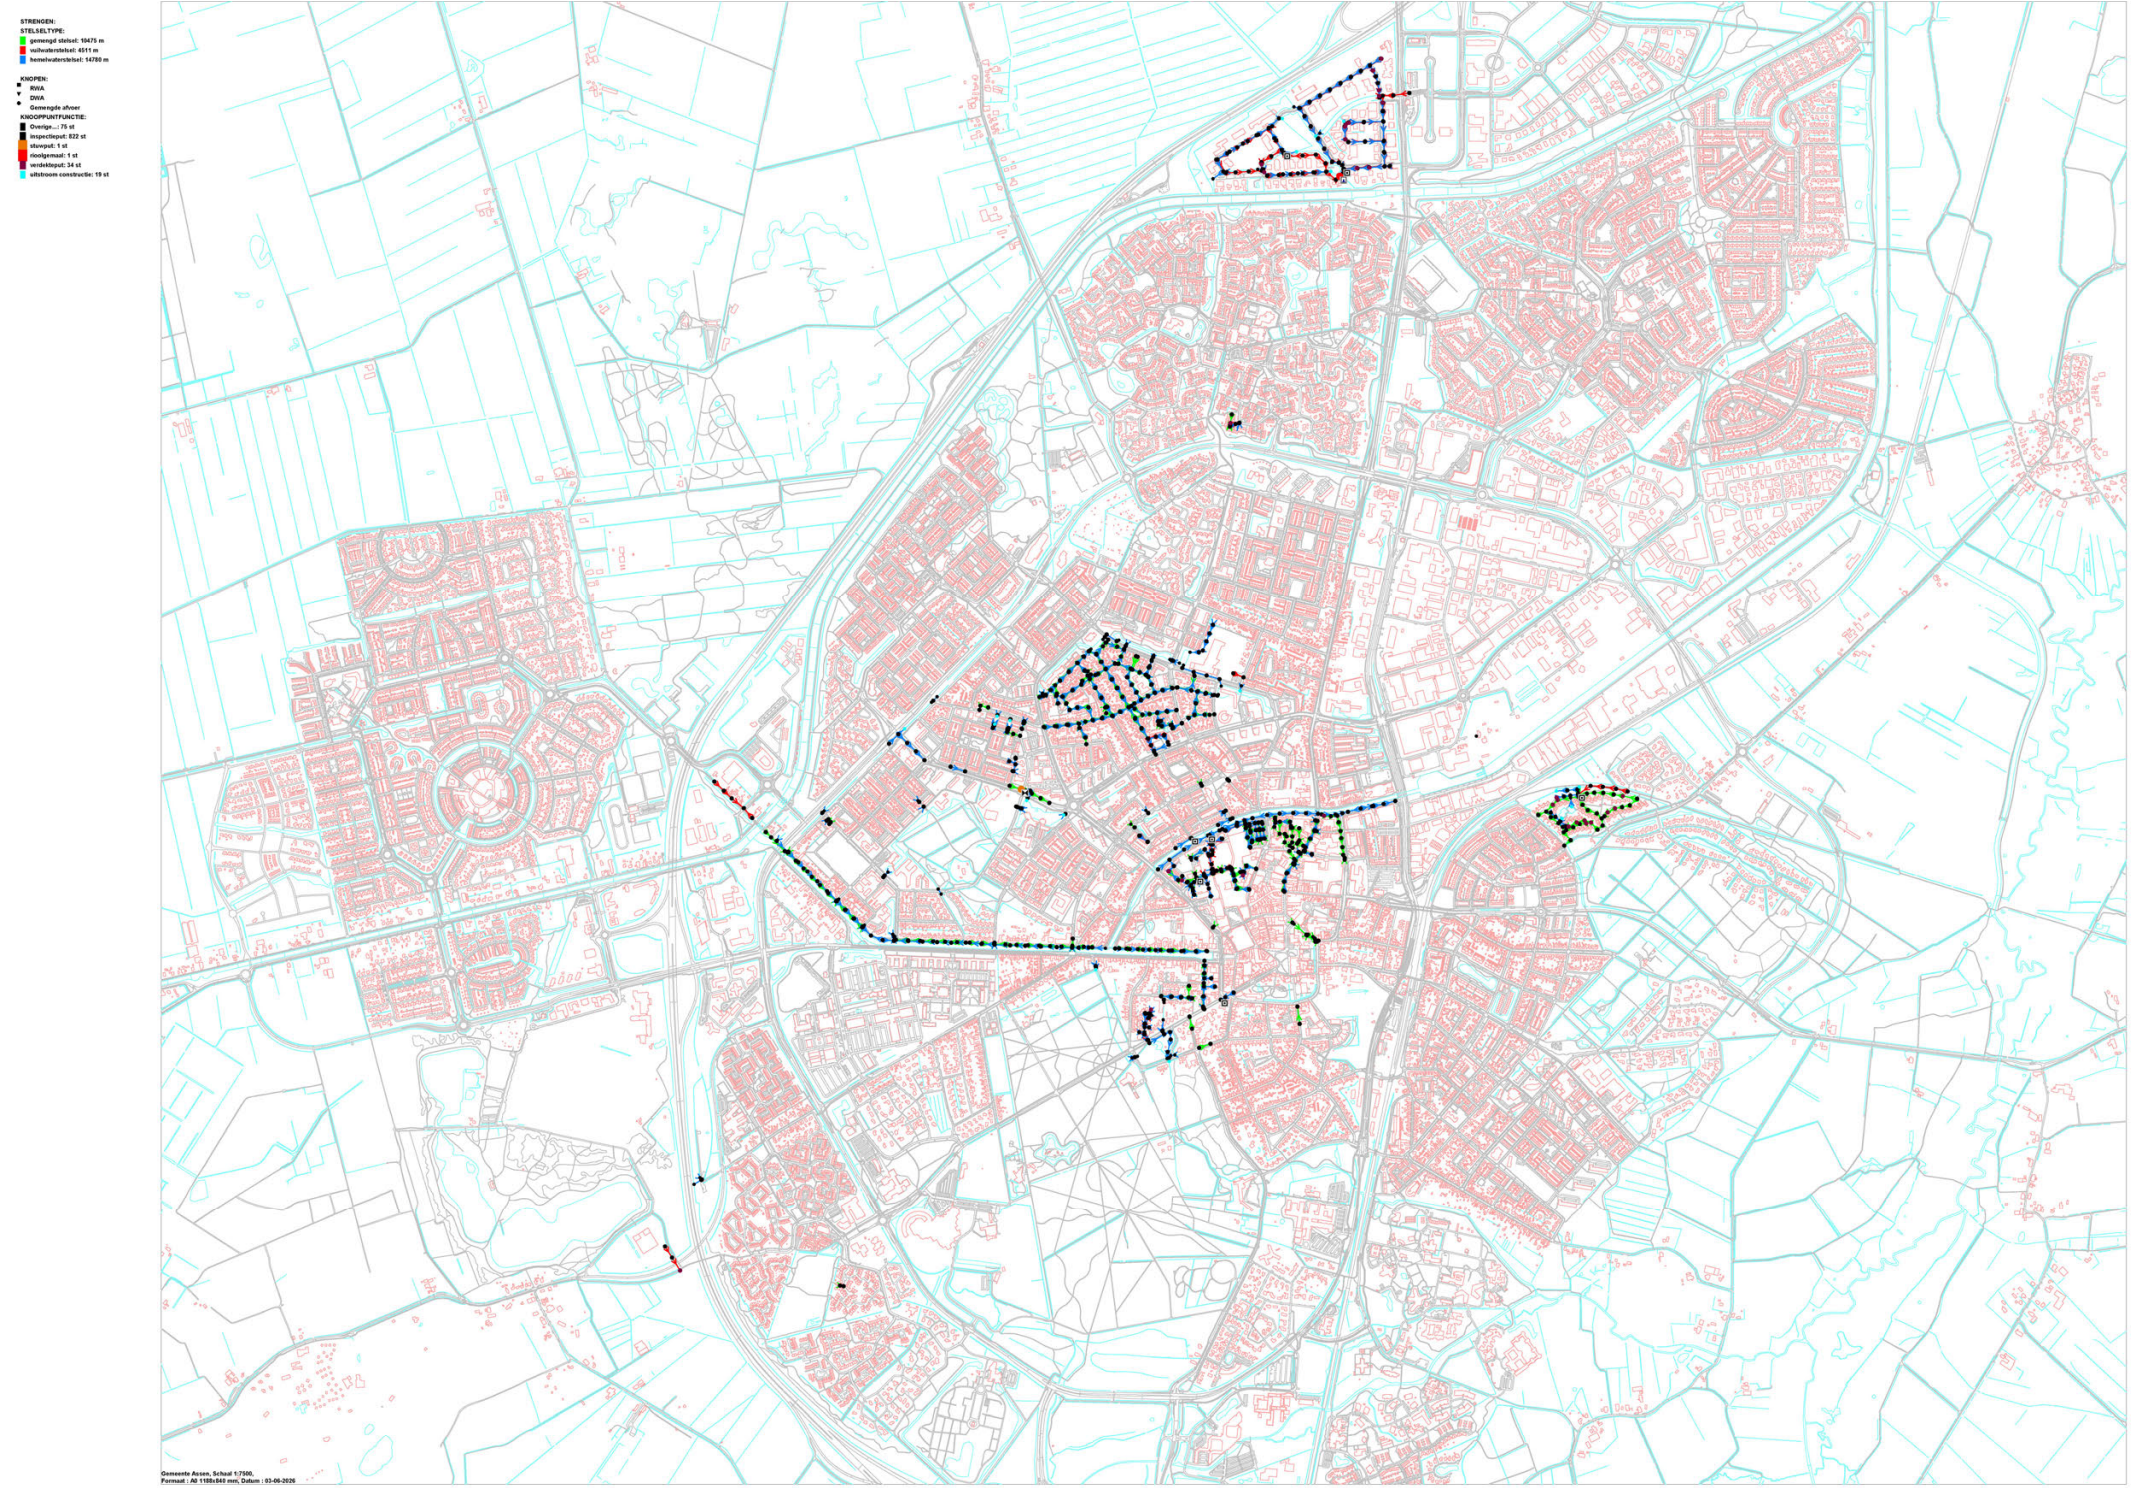
STRENGEN:
STELSELTYPE:
gemengd stelsel: 19475 m
vuilwaterstelsel: 4511 m
hemelwaterstelsel: 14780 m
KNOPEN:
RWA
DWA
Gemengde afvoer
KNOOPPUNTFUNCTIE:
Overige...: 75 st
inspectieput: 822 st
stuwput: 1 st
rioolgemaal: 1 st
verdeelput: 34 st
slibstroom constructie: 19 st
Gemeente Assen, Schaal 1:7500,
Formaat : A0 1189x840 mm, Datum : 03-06-2026