
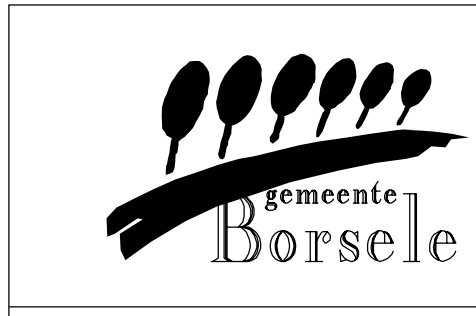


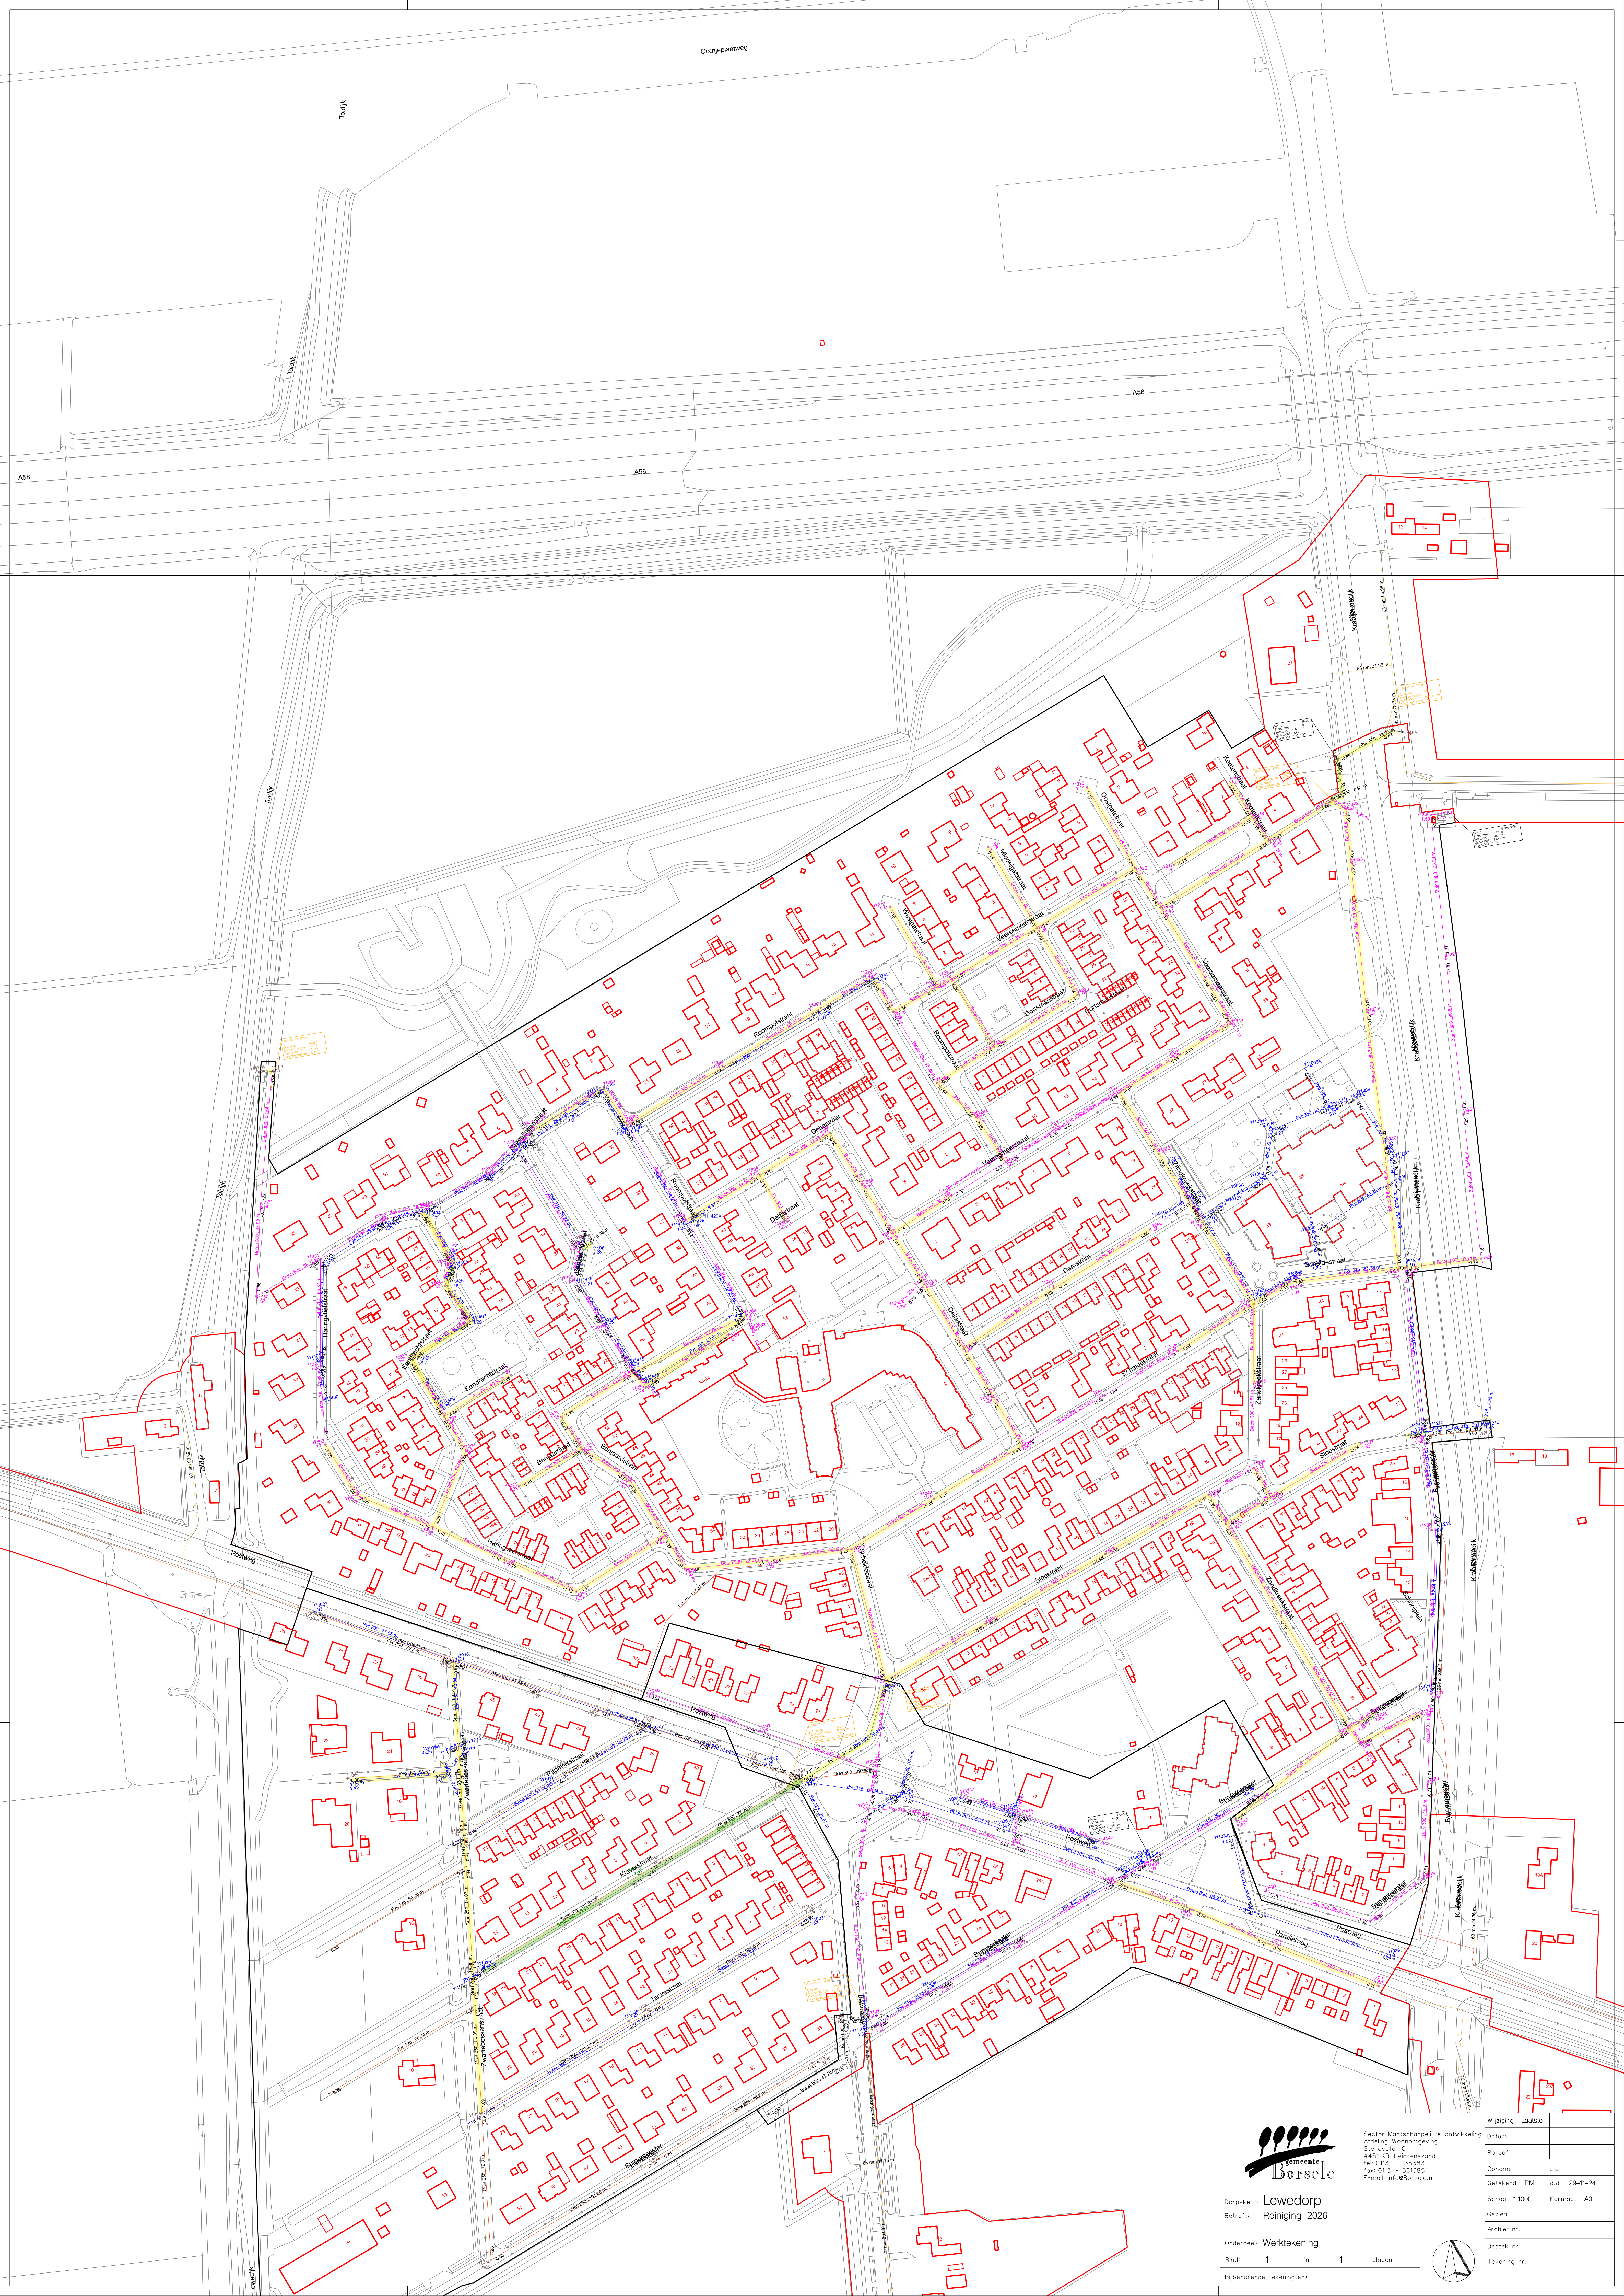


Sector Maatschappelijke ontwikkeling
Afdeling Woonomgeving
4451 KB Heikenszand
tel: 0113 - 361355
fax: 0113 - 361355
E-mail: info@Borsele.nl

Dorpskern: Lewedorp
Betreft: Reiniging 2026

Onderdeel: Werktekening

Blad: 1 in 1 bladen
(Bijbehorende tekeningen)

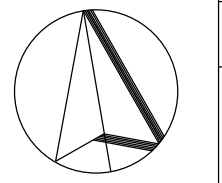

Wijziging	Laatste	Datum
Paroaf		
Opname	d.d.	
Getekend	RM	d.d. 20-11-24
Schaal	1:1000	Formaat A0
Gezien		
Archief nr.		
Bestek nr.		
Tekening nr.		